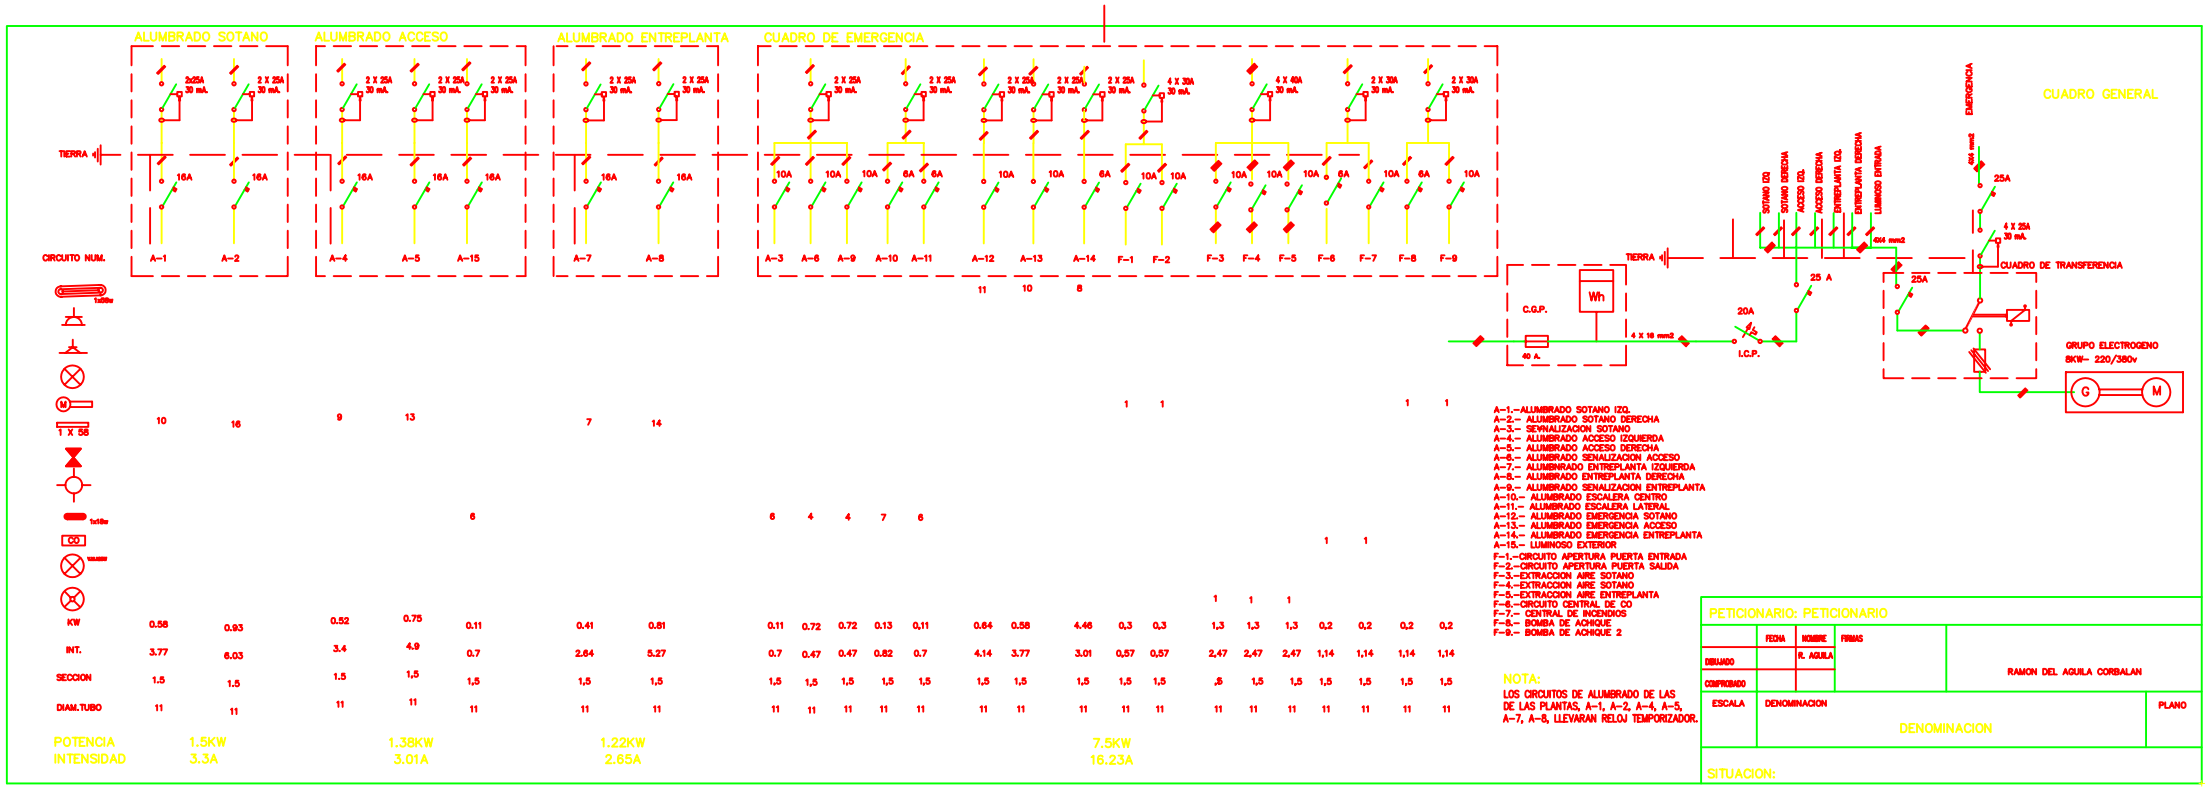

A-1.-ALUMBRADO SOTANO IZQ.
A-2.- ALUMBRADO SOTANO DERECHA
A-3.- SEVNALIZACION SOTANO
A-4.- ALUMBRADO ACCESO IZQUIERDA
A-5.- ALUMBRADO ACCESO DERECHA
A-6.- ALUMBRADO SENALIZACION ACCESO
A-7.- ALUMBRADO ENTREPLANTA IZQUIERDA
A-8.- ALUMBRADO ENTREPLANTA DERECHA
A-9.- ALUMBRADO SENALIZACION ENTREPLANTA
A-10.- ALUMBRADO ESCALERA CENTRO
A-11.- ALUMBRADO ESCALERA LATERAL
A-12.- ALUMBRADO EMERGENCIA SOTANO
A-13.- ALUMBRADO EMERGENCIA ACCESO
A-14.- ALUMBRADO EMERGENCIA ENTREPLANTA
A-15.- LUMINOSO EXTERIOR
F-1.-CIRCUITO APERTURA PUERTA ENTRADA
F-2.-CIRCUITO APERTURA PUERTA SALIDA
F-3.-EXTRACCION AIRE SOTANO
F-4.-EXTRACCION AIRE SOTANO
F-5.-EXTRACCION AIRE ENTREPLANTA
F-6.-CIRCUITO CENTRAL DE CO
F-7.- CENTRAL DE INCENDIOS
F-8.- BOMBA DE ACHIQUE
F-9.- BOMBA DE ACHIQUE 2

NOTA:
LOS CIRCUITOS DE ALUMBRADO DE LAS DE LAS PLANTAS, A-1, A-2, A-4, A-5, A-7, A-8, LLEVARAN RELOJ TEMPORIZADOR.

PETICIONARIO: PETICIONARIO

	FECHA	NOMBRE	FIRMAS	
DIBUJADO		R. AGUILA		RAMON DEL AGUILA CORBALAN
COMPROBADO				

ESCALA | DENOMINACION | PLANO

DENOMINACION

SITUACION: