


LA SIGUIENTE PLANTA DE VIVIENDA ESTÁ REALIZADA A ESCALA 1:100. EN FORMATO A4 DEBERÁ DE REALIZARSE A ESCALA 1:66, UTILIZANDO PARA ELLO LA ESCALA NUMÉRICA CONSTRUIDA,

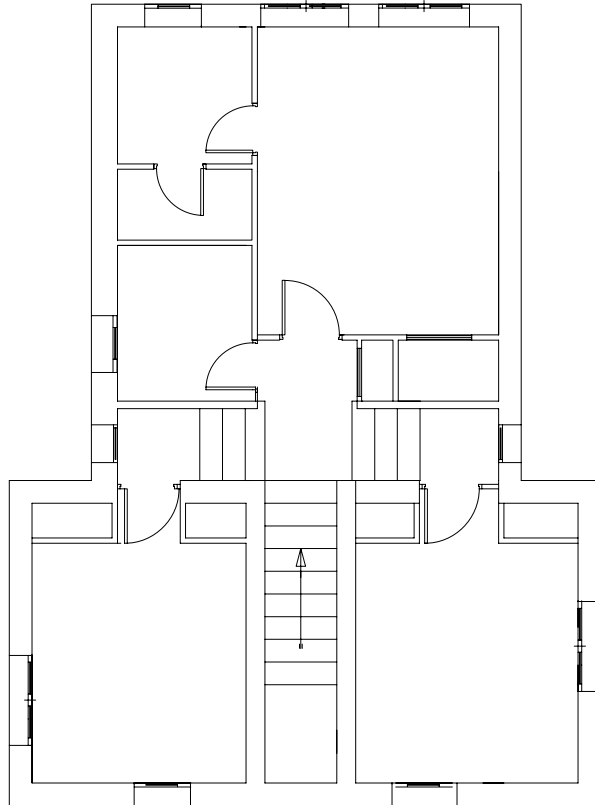

© 2008 www.diamontedelgull.com

NOTA	DIBUJADO	FECHA	NOMBRE APELLIDOS	
PRIMERO DE BACHILLERATO LÁMINA 5				