


CUADRO GENERAL

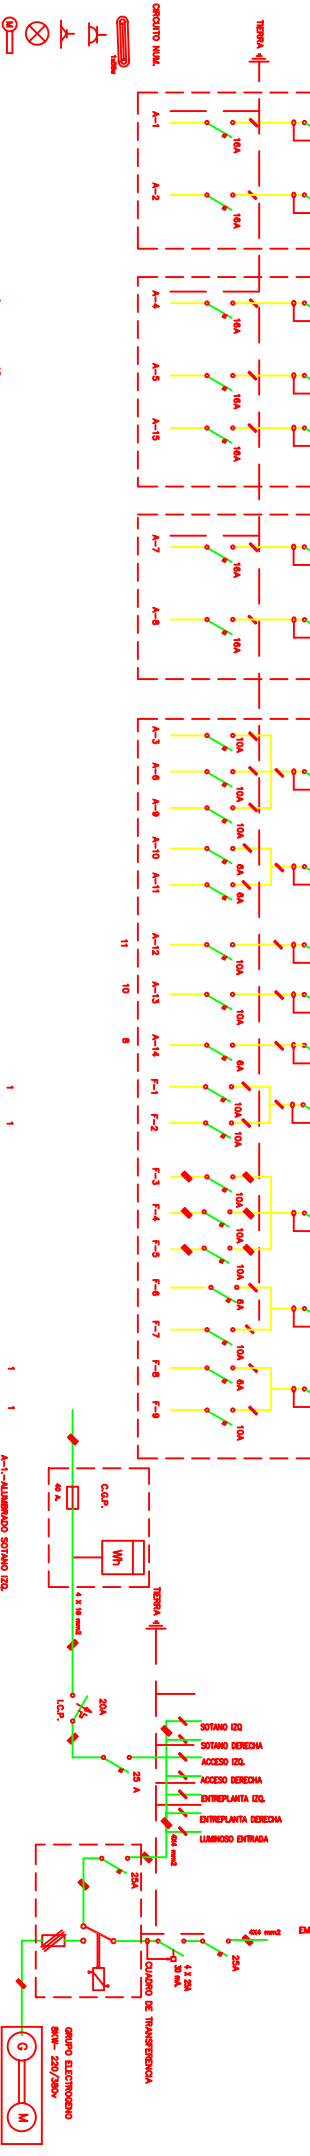

GRUPO NÚM.	10	16	9	13	7	14	1	1	1	1	1	1	1	1	1	1	1	1	1					
POTENCIA INTENSIDAD	0,36 3,77	0,85 6,05	0,32 3,4	0,75 4,9	0,11 0,7	0,41 2,84	0,81 5,27	0,11 0,7	0,22 0,67	0,72 0,67	0,72 0,82	0,13 0,7	0,11 0,84	0,08 0,88	4,48 3,07	0,3 0,57	0,3 0,57	1,3 2,47	1,3 2,47	0,2 1,14	0,2 1,14	0,2 1,14	0,2 1,14	

- A-1-ALUMBRADO SOTANO DZ.
- A-2- ALUMBRADO SOTANO DERECHA
- A-3- ALUMBRADO SOTANO IZQUIERDA
- A-4- ALUMBRADO ACCESO DERECHA
- A-5- ALUMBRADO ACCESO IZQUIERDA
- A-6- ALUMBRADO EMERGENCIA ENTR. SOTANO
- A-7- ALUMBRADO EMERGENCIA ENTR. SOTANO
- A-8- ALUMBRADO EMERGENCIA ENTR. PLANTA
- A-9- ALUMBRADO EMERGENCIA ENTR. PLANTA
NOTA:
LOS CIRCUITOS DE ALUMBRADO DE LAS
DE LAS PLANTAS, A-1, A-2, A-4, A-5,


DENOMINACION	
ESCALA	PLANO

SITUACION: